


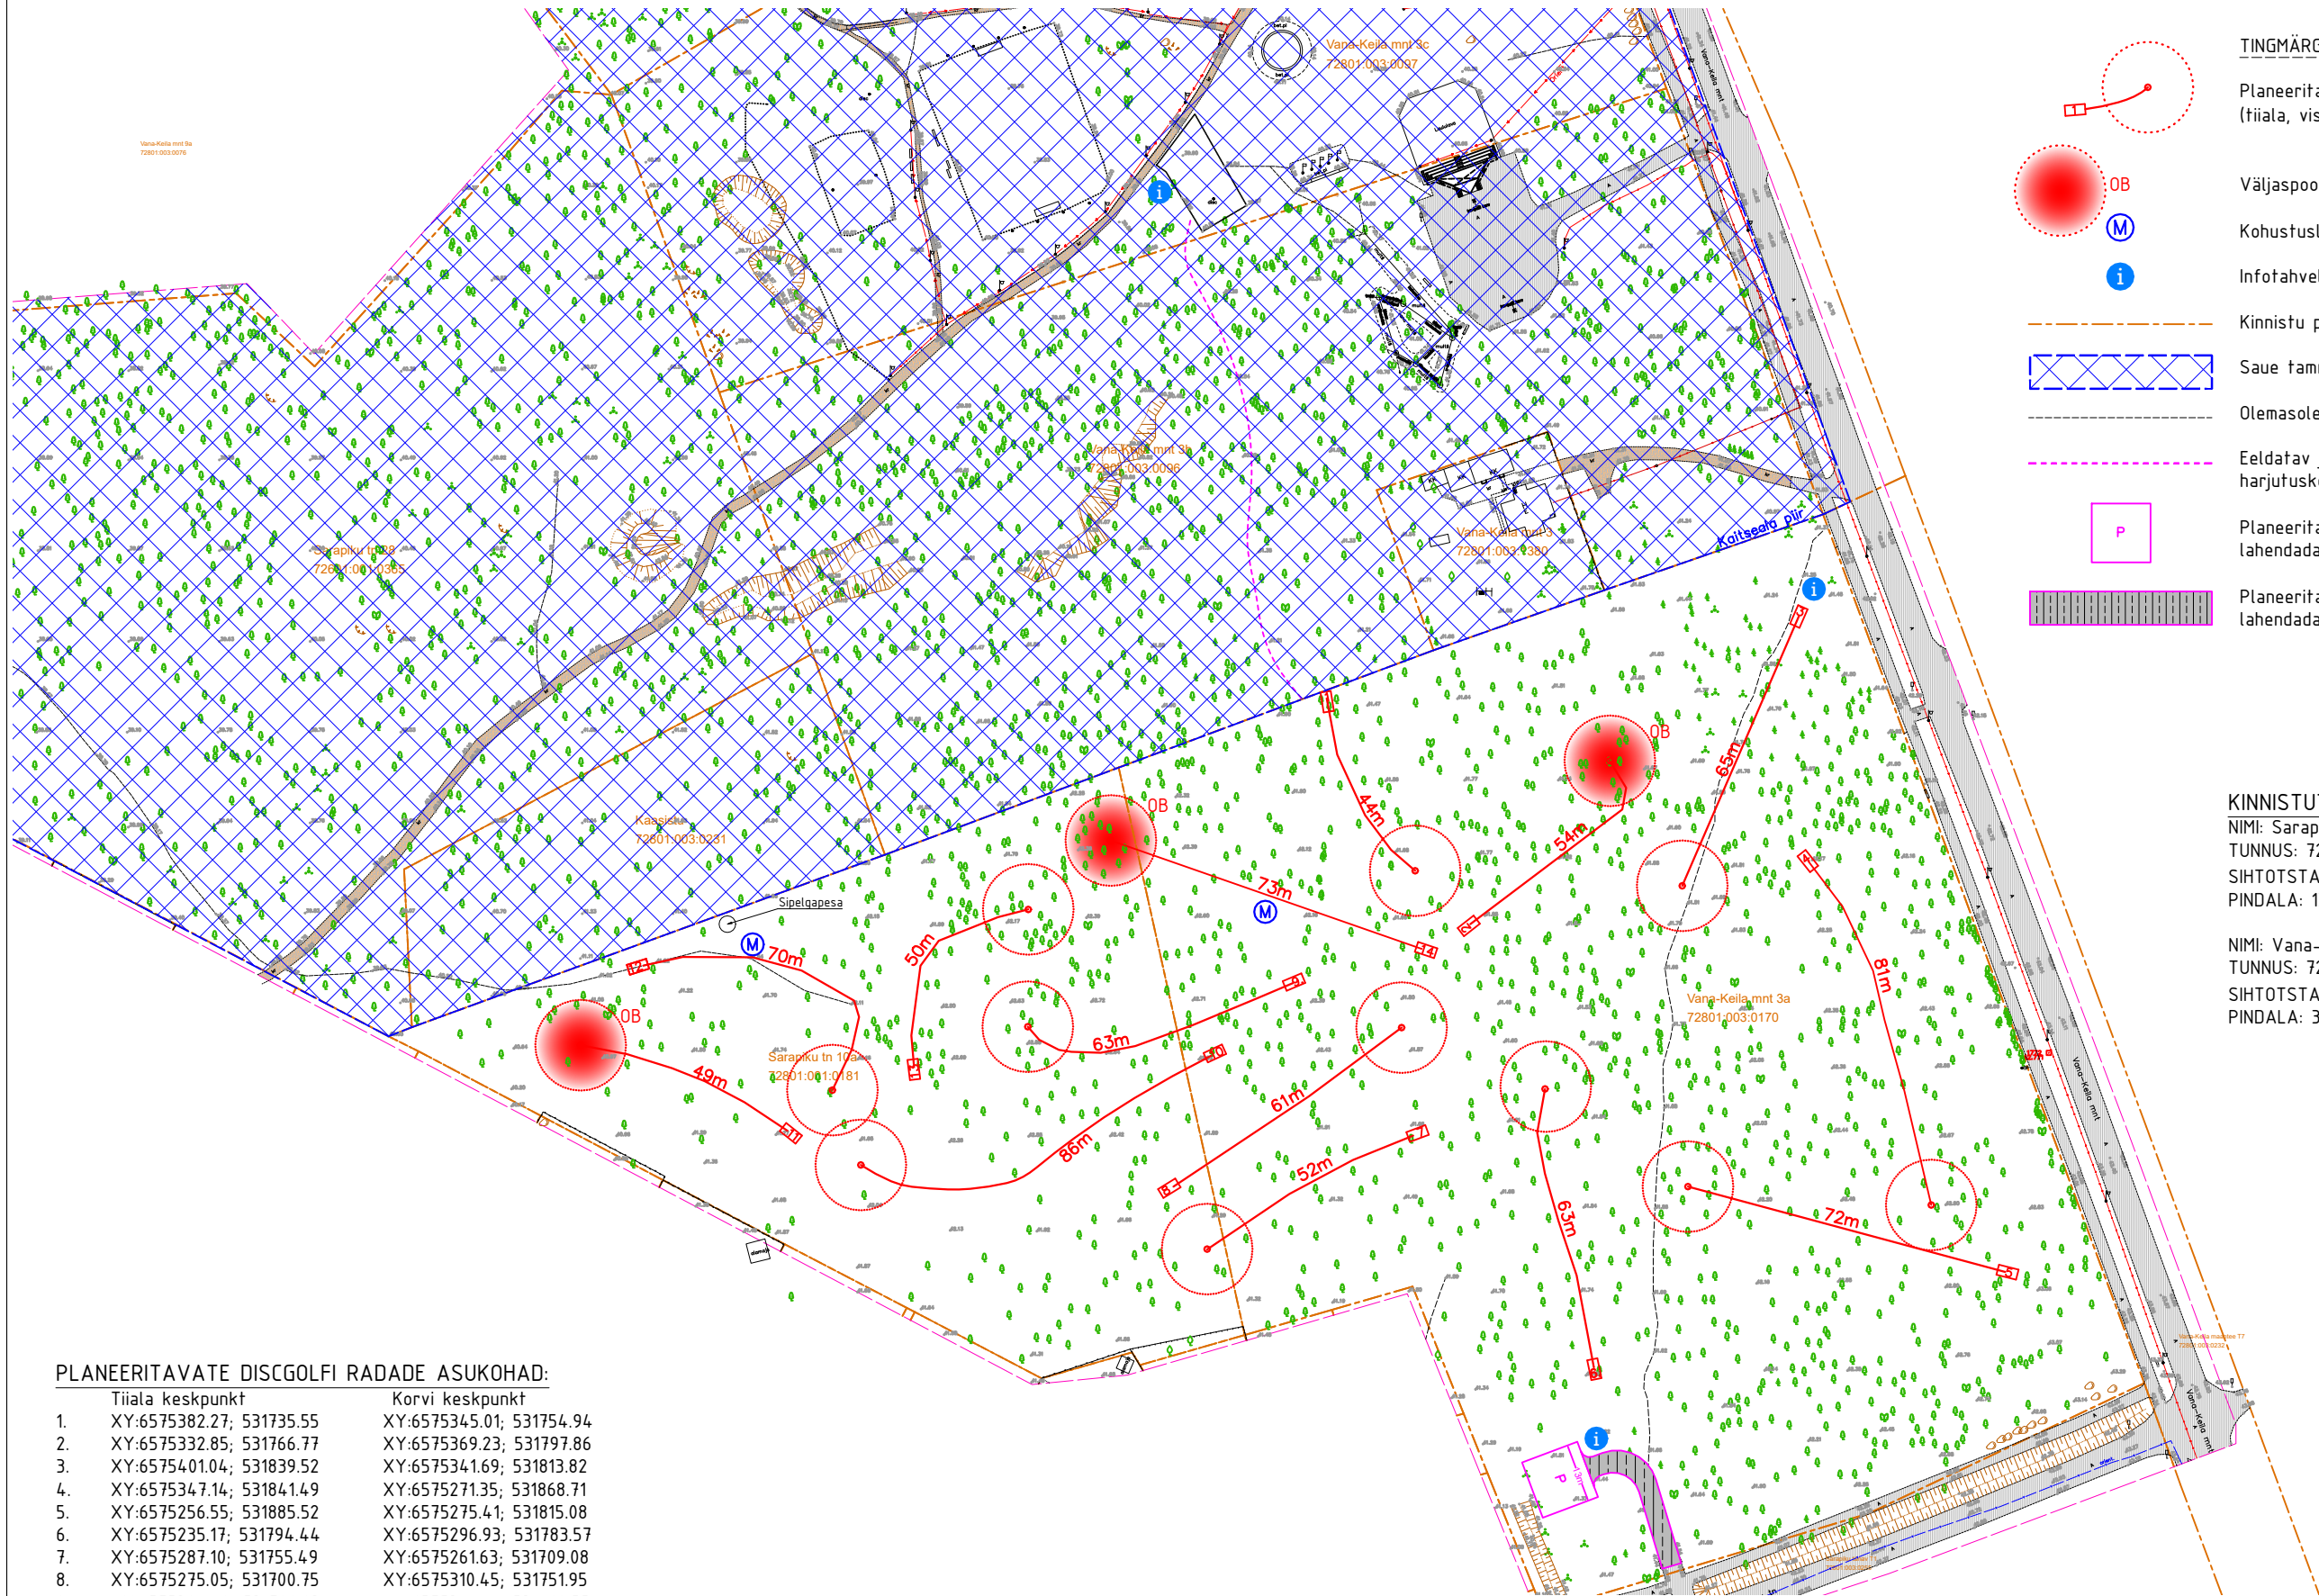

- TINGMÄRGID:
- Planeeritav rajaosa (tiiala, viskekoridor, korv)
 - Väljaspool mänguala (out-of-bounds)
 - Kohustuslik trajektoor (Mando)
 - Infotahvel
 - Kinnistu piir
 - Saue tammiku kaitseala
 - Olemasolev jalgrada
 - Eeldatav jalgraja trajektoor harjutuskorvist mänguradadeni
 - Planeeritav parkla (10 kohta) lahendada eraldi projektiga
 - Planeeritav juurdesõidutee parklasse lahendada eraldi projektiga

KINNISTUTE TEHNILISED ANDMED:

NIMI: Sarapiku tn 10a
TUNNUS: 72801:001:0181
SIHTOTSTARVE: Ühiskondlike ehitiste maa 100%
PINDALA: 13253m²

NIMI: Vana-Keila mnt 3a
TUNNUS: 72801:003:0170
SIHTOTSTARVE: Üldkasutatav maa 100%
PINDALA: 33758m²

PLANEERITAVATE DISCGOLFI RADADE ASUKOHAD:

	Tiiala keskpunkt	Korvi keskpunkt
1.	XY:6575382.27; 531735.55	XY:6575345.01; 531754.94
2.	XY:6575332.85; 531766.77	XY:6575369.23; 531797.86
3.	XY:6575401.04; 531839.52	XY:6575341.69; 531813.82
4.	XY:6575347.14; 531841.49	XY:6575271.35; 531868.71
5.	XY:6575256.55; 531885.52	XY:6575275.41; 531815.08
6.	XY:6575235.17; 531794.44	XY:6575296.93; 531783.57
7.	XY:6575287.10; 531755.49	XY:6575261.63; 531709.08
8.	XY:6575275.05; 531700.75	XY:6575310.45; 531751.95
9.	XY:6575320.48; 531728.23	XY:6575310.64; 531669.55
10.	XY:6575304.75; 531710.79	XY:6575280.17; 531632.74
11.	XY:6575287.15; 531617.32	XY:6575306.56; 531570.98
12.	XY:6575323.85; 531583.63	XY:6575296.67; 531626.48
13.	XY:6575301.23; 531644.43	XY:6575336.48; 531669.65
14.	XY:6575327.54; 531757.35	XY:6575351.74; 531687.79

- MÄRKUSED:
- Geodeetiline alusplaan, WeW OÜ, töö nr. GEO-231-24 (koostatud 13.01.2025)
 - Viskekoridoris laiusega 10m teostada puhastusraie
 - Ühtegi discgolfi raja osa ei tohi paigaldada Saue tammiku kaitsealale
 - Rajad nr 9-13 on kavandatud varasemate radade kohtade peale

Töö nimetus: SAUE KETTAGOLFI PARGI EHITAMINE		osa: AS	
Address: Sarapiku tn 10a // Vana-Keila mnt 3a, Saue linn, Saue vald, Harju maakond			
Tellijä: Saue Vallavalitsus	ASENDIPLAAN		
Esindaja: Stina Statsenko			
Projekteerija: Janne Kingisepp	joonise nr: AS-1	EELPROJEKT	
Vastutav spetsialist: Indrek Karotamm	kuupäev: 14.09.2026	leht/lehti: 1/3	
	mõõtkava: M1:1500		
	töö nr: 2603-781		



Reg. nr 11255950
MTR: EEG000459 Ehitusuuringud
Tehnika 11, Märjamaa 78304
tel: +372 52 43 228, +372 51 36 268
e-post: projektimine@karotamm.ee