


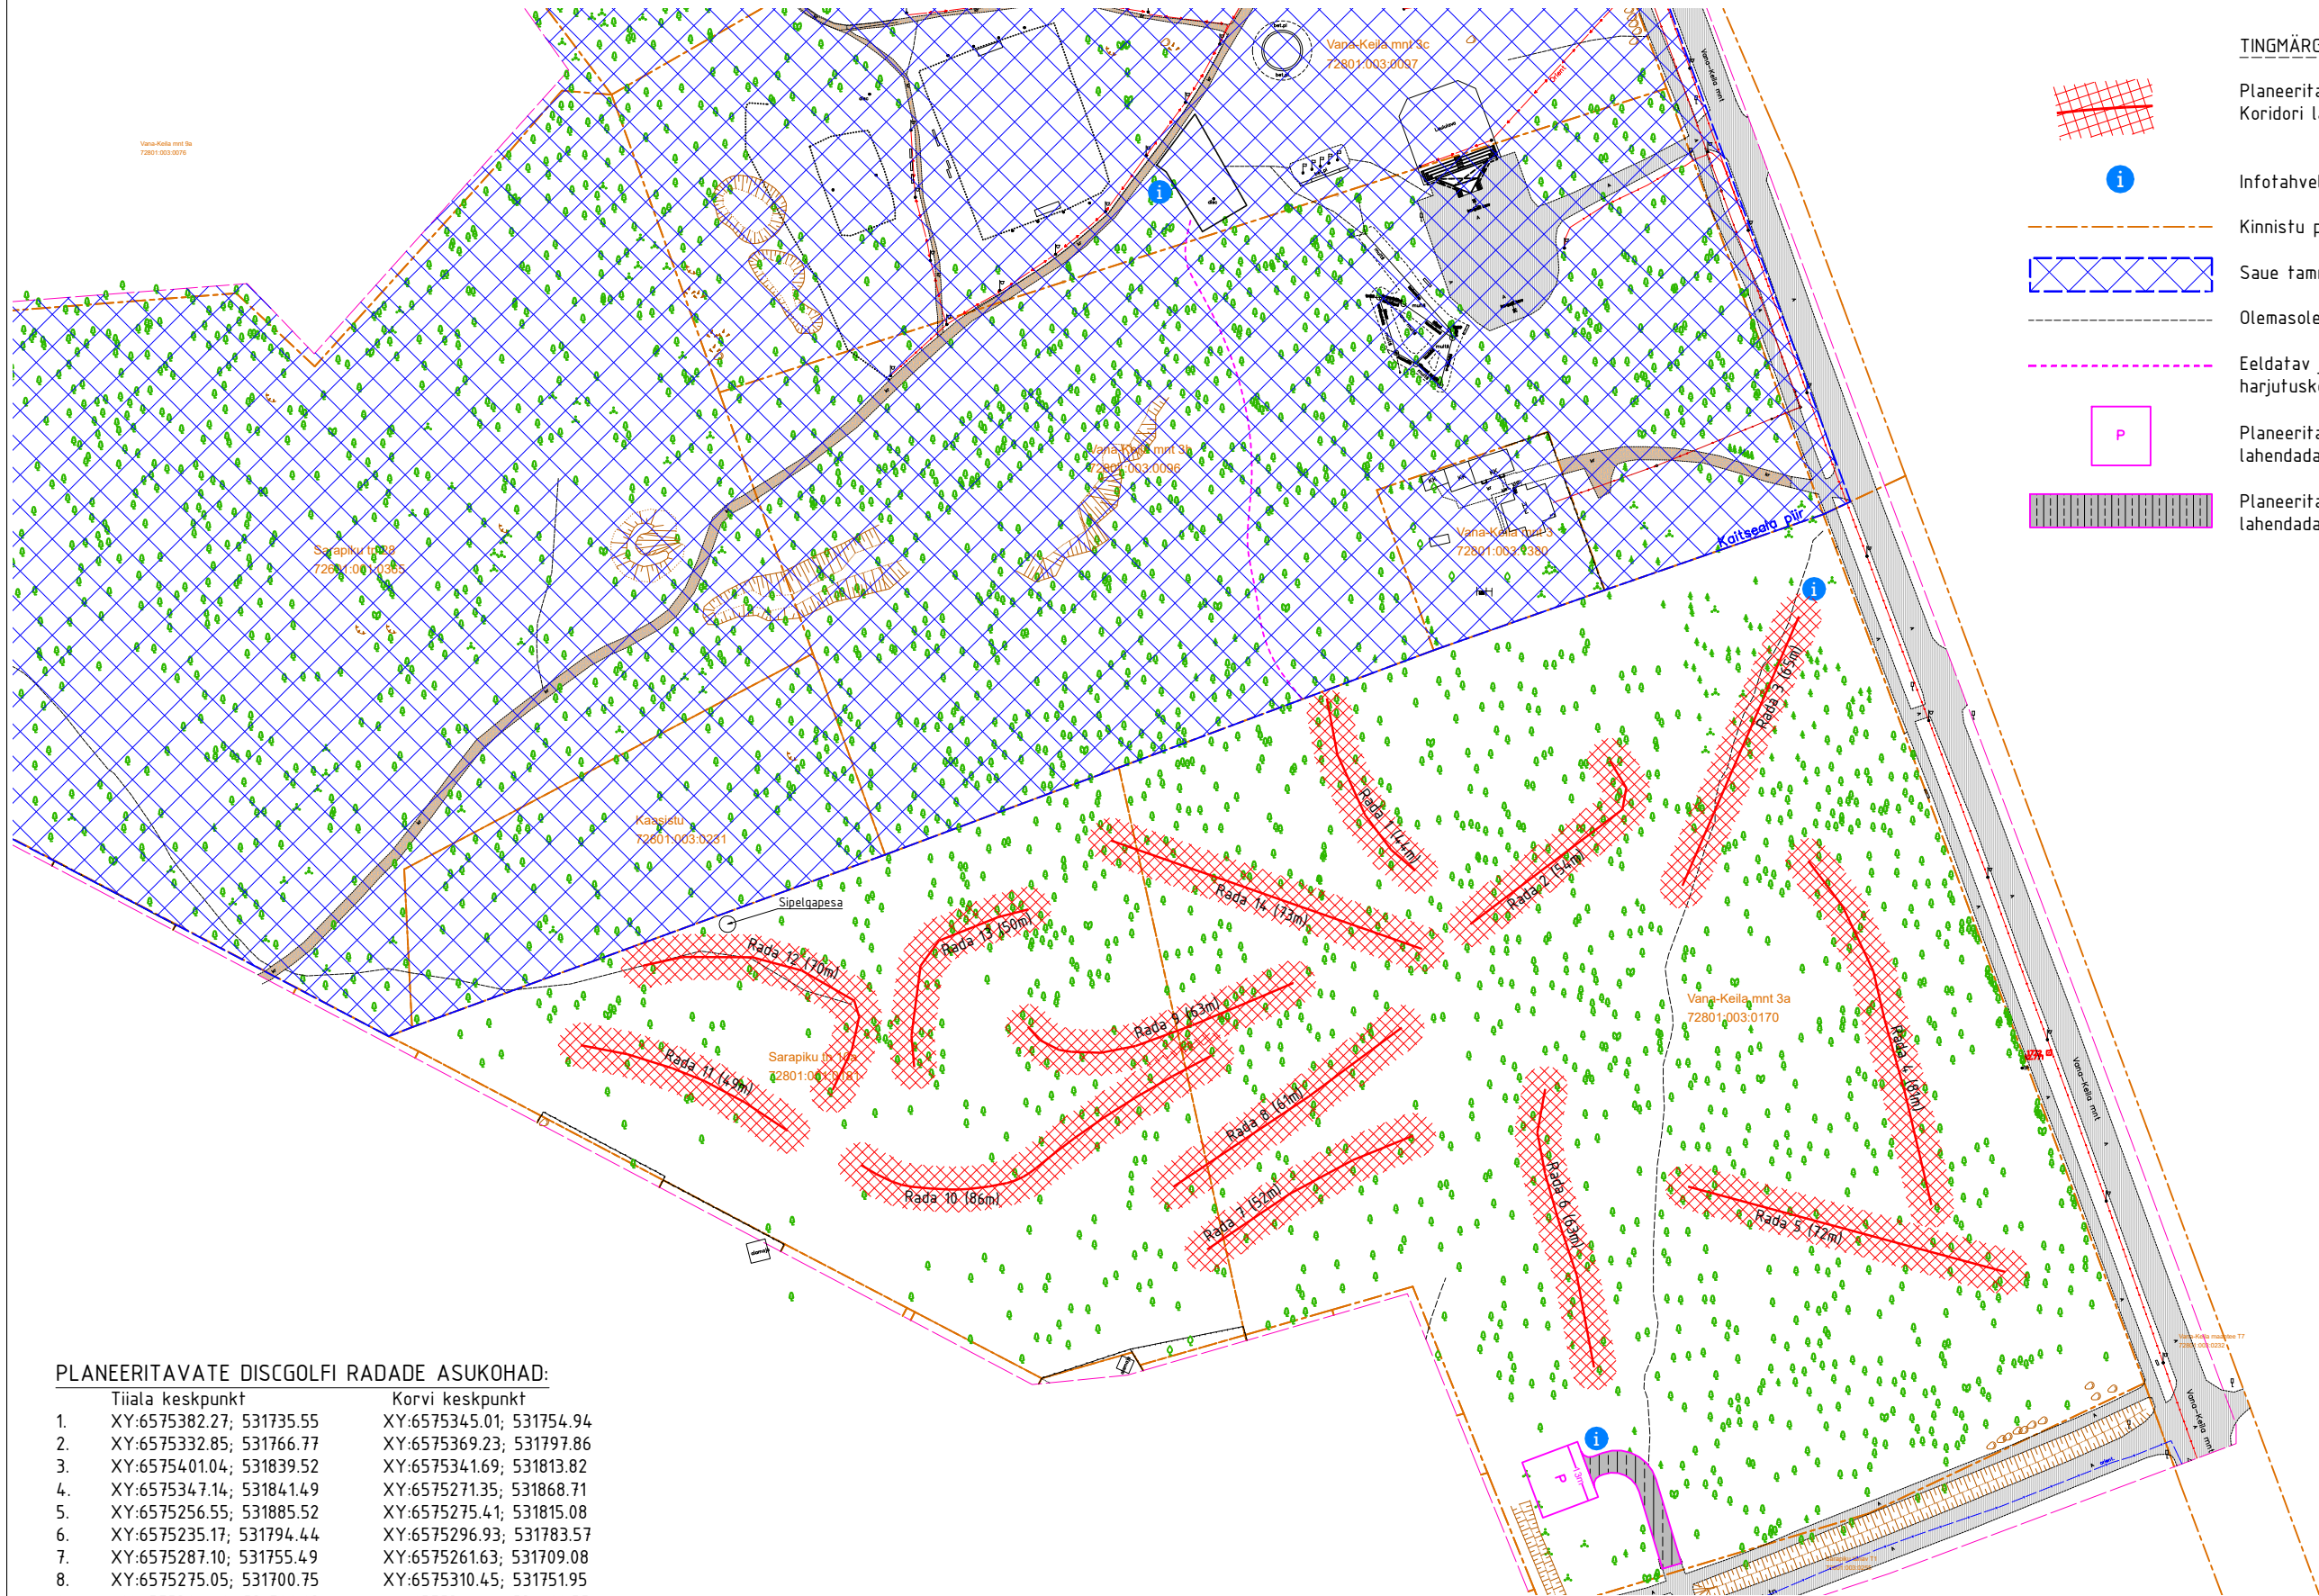

TINGMÄRGID:

Planeeritav rada ja viskekoridor
Koridori laius 10m



i

Infotahvel

Kinnistu piir



Saue tammiku kaitseala

Olemasolev jalgrada



Eeldatav jalgraja trajektoori
harjutuskorvist mänguradadeni

P

Planeeritav parkla (10 kohta)
lahendada eraldi projektiga



Planeeritav juurdesõidutee parklasse
lahendada eraldi projektiga

PLANEERITAVATE DISCGOLFI RADADE ASUKOHAD:

	Tiiala keskpunkt	Korvi keskpunkt
1.	XY:6575382.27; 531735.55	XY:6575345.01; 531754.94
2.	XY:6575332.85; 531766.77	XY:6575369.23; 531797.86
3.	XY:6575401.04; 531839.52	XY:6575341.69; 531813.82
4.	XY:6575347.14; 531841.49	XY:6575271.35; 531868.71
5.	XY:6575256.55; 531885.52	XY:6575275.41; 531815.08
6.	XY:6575235.17; 531794.44	XY:6575296.93; 531783.57
7.	XY:6575287.10; 531755.49	XY:6575261.63; 531709.08
8.	XY:6575275.05; 531700.75	XY:6575310.45; 531751.95
9.	XY:6575320.48; 531728.23	XY:6575310.64; 531669.55
10.	XY:6575304.75; 531710.79	XY:6575280.17; 531632.74
11.	XY:6575287.15; 531617.32	XY:6575306.56; 531570.98
12.	XY:6575323.85; 531583.63	XY:6575296.67; 531626.48
13.	XY:6575301.23; 531644.43	XY:6575336.48; 531669.65
14.	XY:6575327.54; 531757.35	XY:6575351.74; 531687.79

MÄRKUSED:

- Geodeetiline alusplaan, WeW OÜ, töö nr. GEO-231-24 (koostatud 13.01.2025)
- Viskekoridoris laius 10m teostada puhastusraie
- Ühtegi discgolfi raja osa ei tohi paigaldada Saue tammiku kaitsealale
- Rajad nr 9-13 on kavandatud varasemate radade kohtade peale

Töö nimetus: SAUE KETTAGOLFI PARGI EHITAMINE			osa: AS	 Karotamm projekteerimine
Aadress: Sarapiku tn 10a // Vana-Keila mnt 3a, Saue linn, Saue vald, Harju maakond				
Tellija: Saue Vallavalitsus		ASENDIPLAAN VISKEKORIDORIDEGA		
Esindaja: Stina Statsenko		EELPROJEKT		
Projekteerija: Janne Kingisepp		joonise nr: AS-2	leht/lehti: 2/3	
Vastutav spetsialist: Indrek Karotamm		kuupäev: 14.09.2026		
		mõõtkava: M1:1500		
		töö nr: 2603-781		

Reg. nr 11255950
MTR: EEG000459 Ehitusuringud
Tehnika 11, Märjamaa 78304
tel: +372 52 43 228, +372 51 36 268
e-post: projekteerimine@karotamm.ee



Reg. nr 11255950
MTR: EEG000459 Ehitusuuringud
Tehnika 11, Märjamaa 78304
tel: +372 52 43 228, +372 51 36 268
e-post: projektiteerimine@karotamm.ee